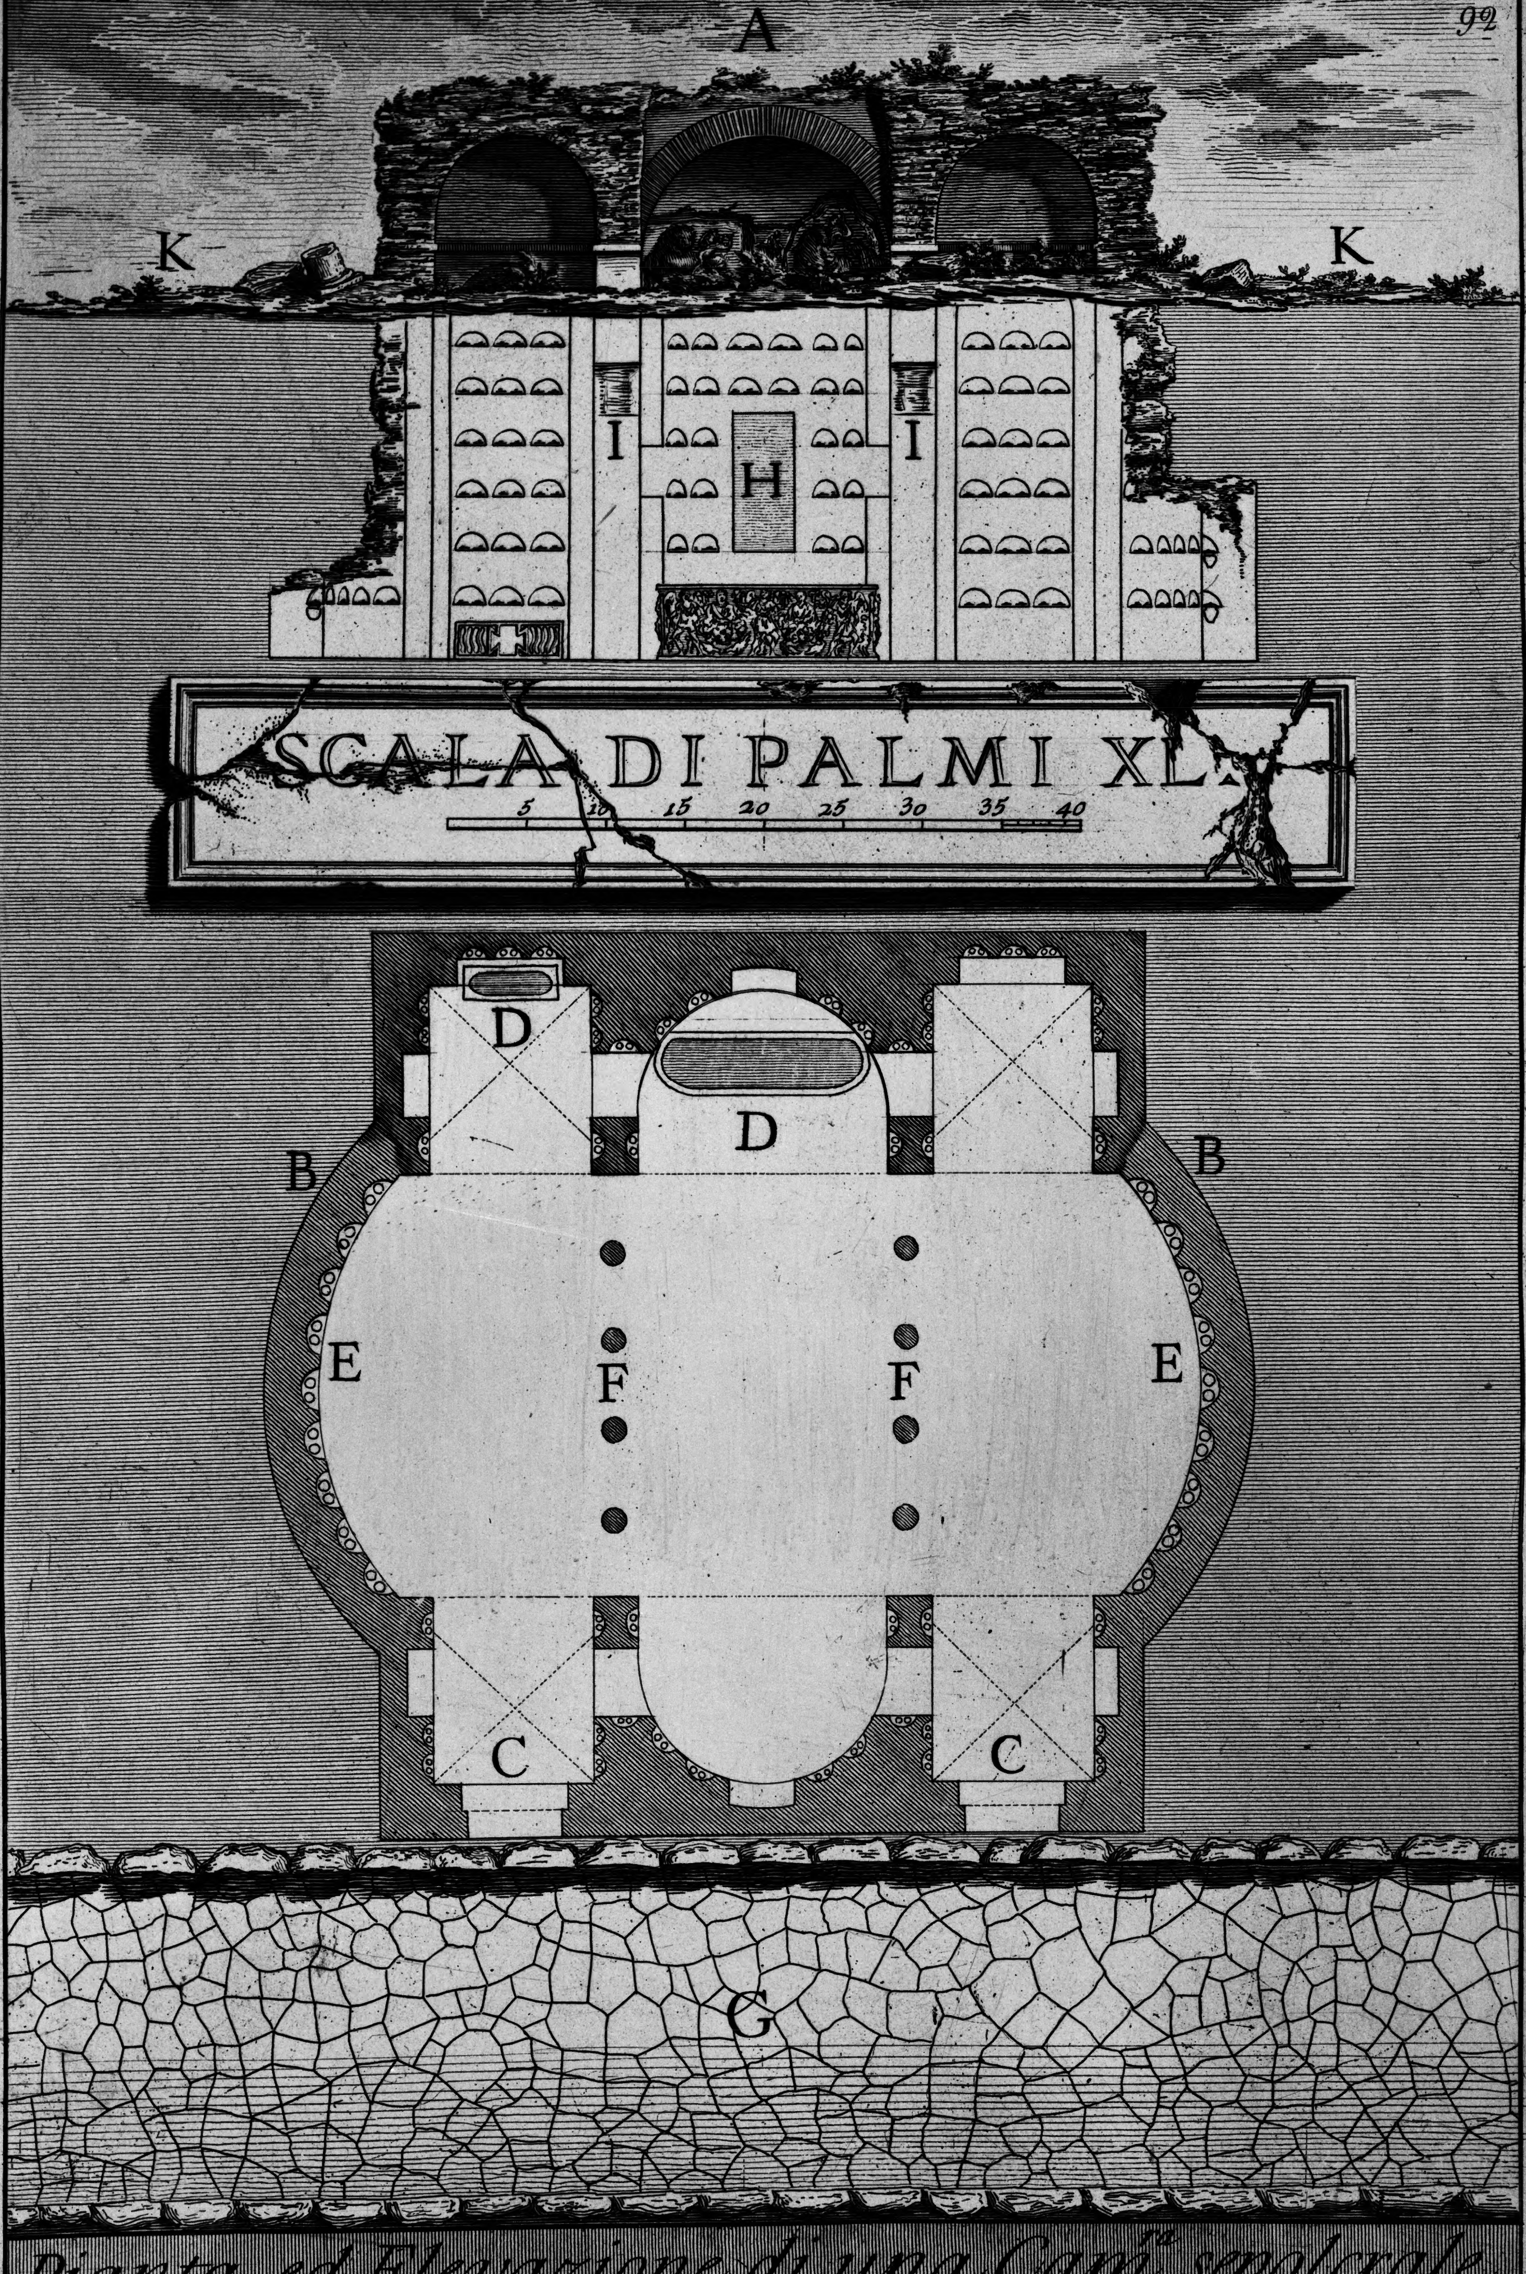

Pianta, ed Elevazione di una Cam.ra sepolcrale.

Piranesi Architetto dis. ed inc.